




© CAMARZANA DE TERA 2002

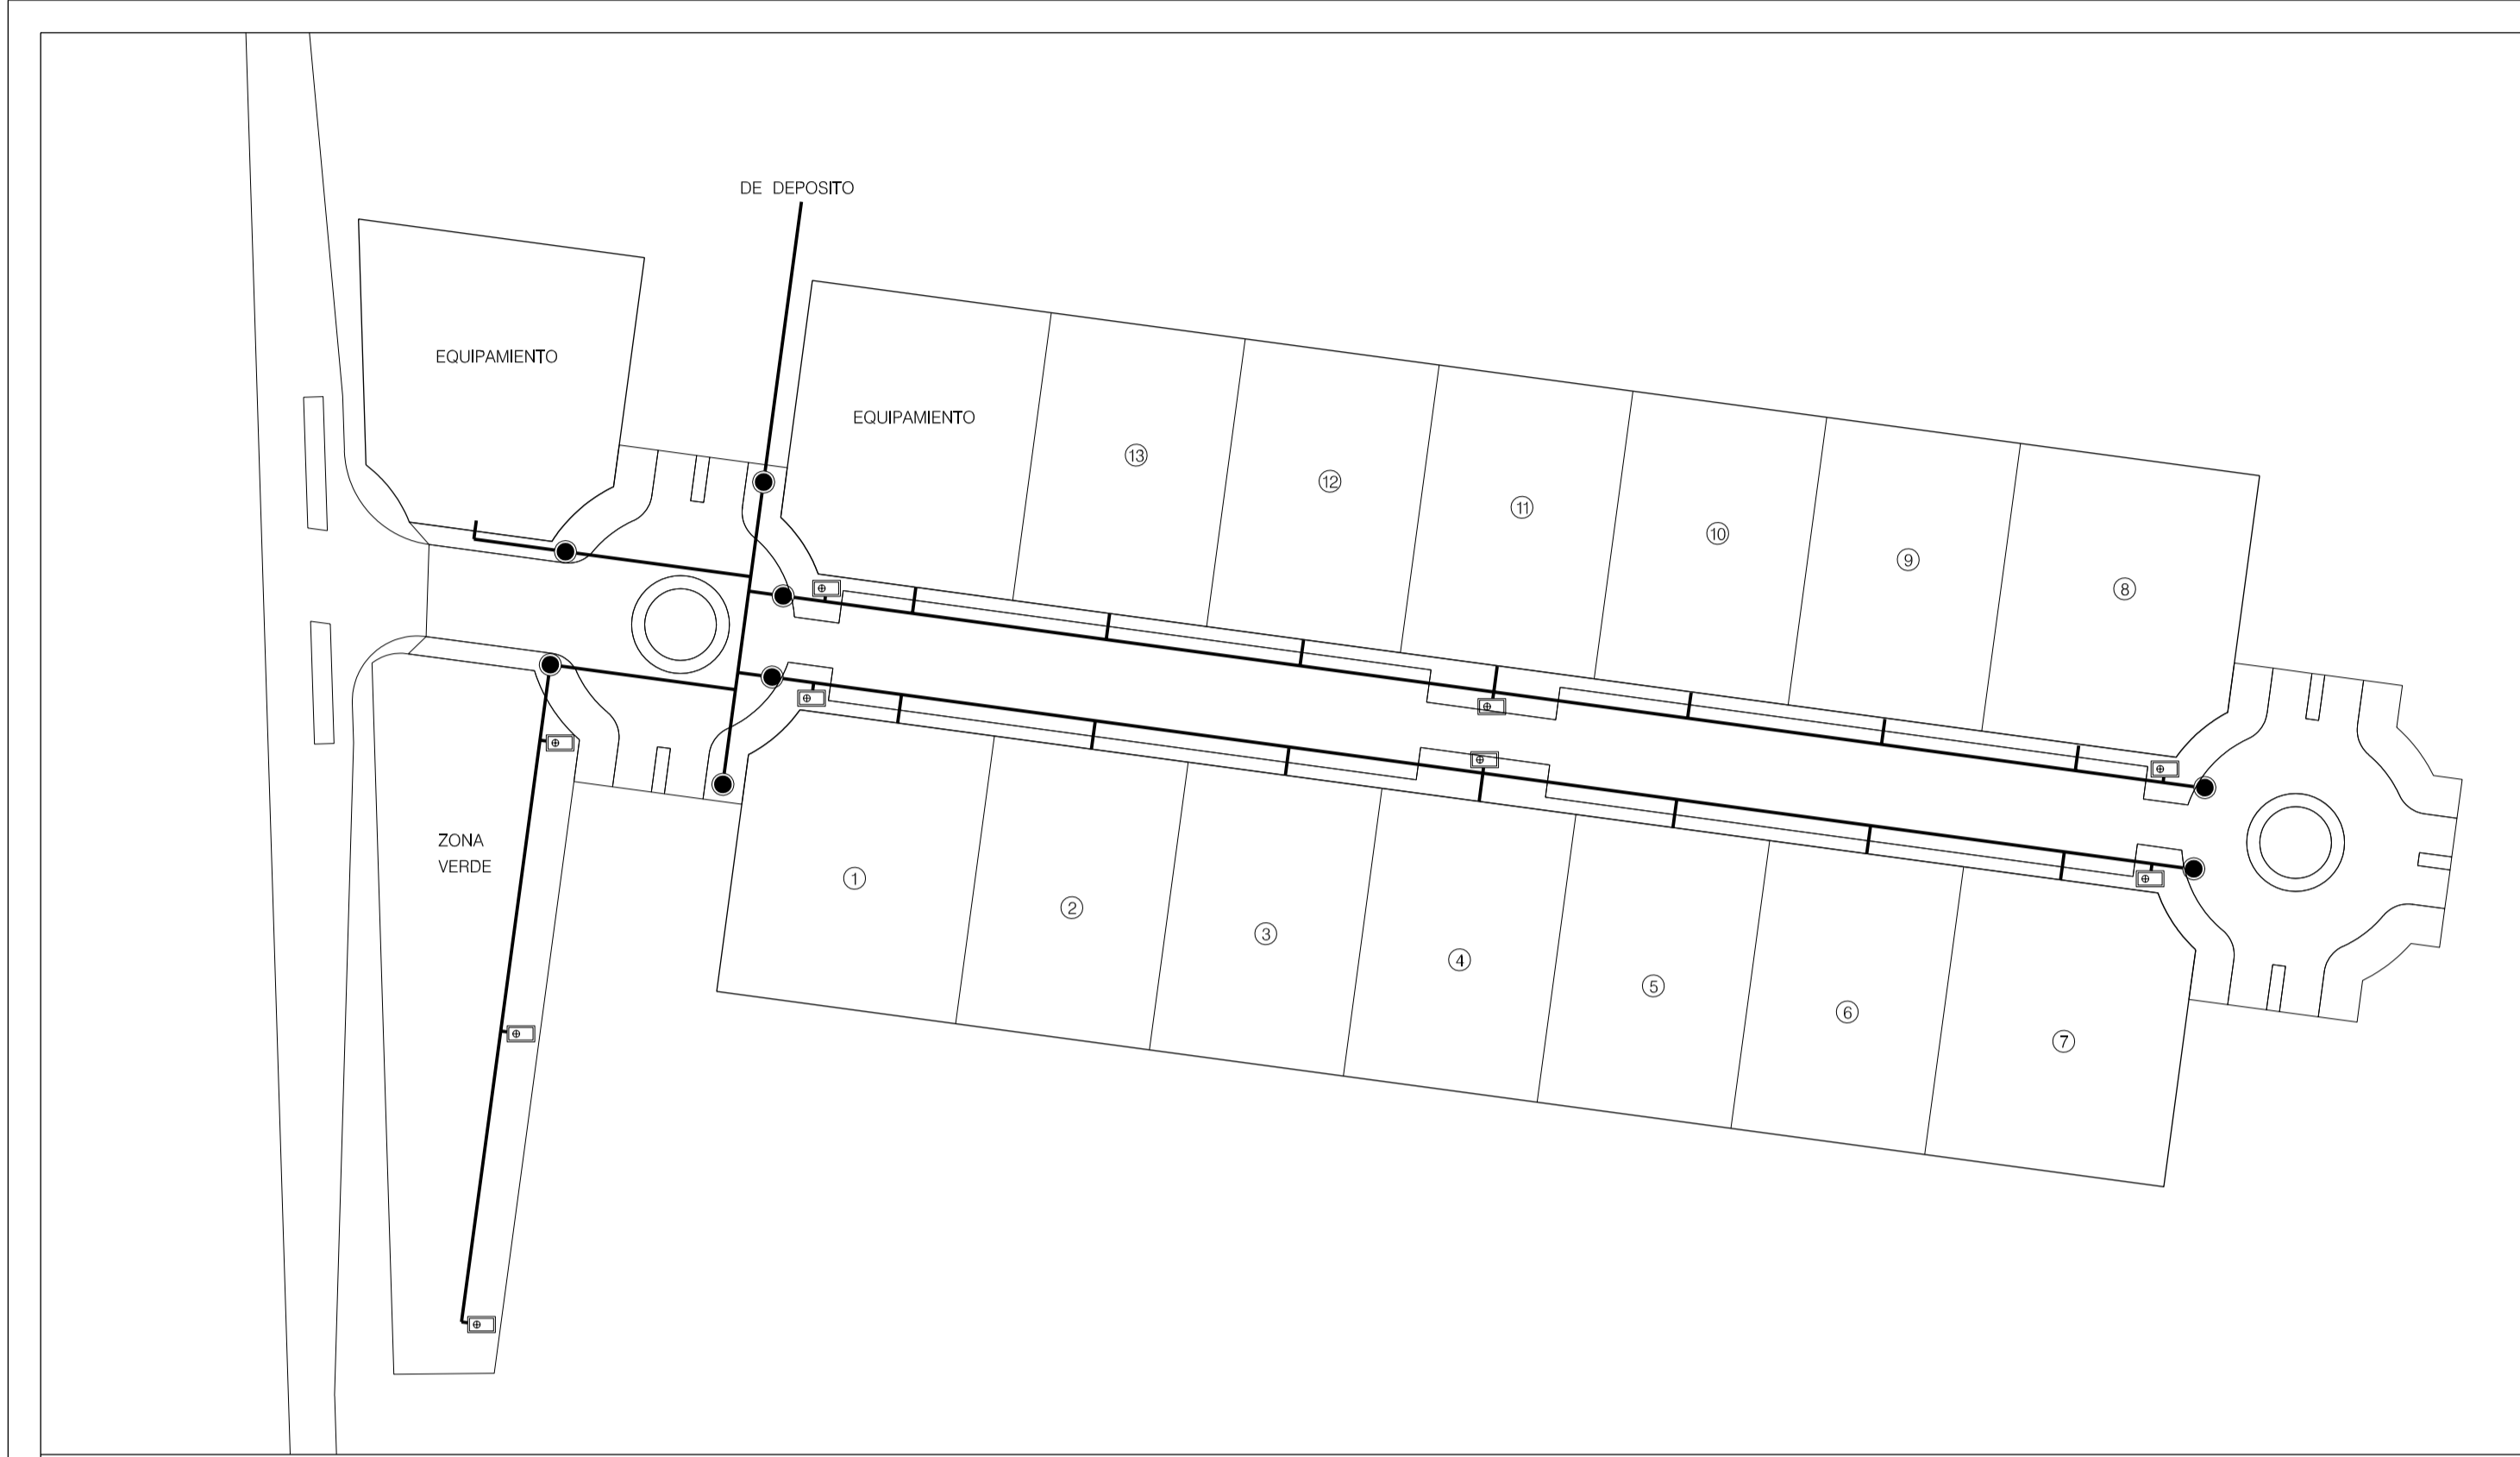


RED DE ABASTECIMIENTO DE AGUA

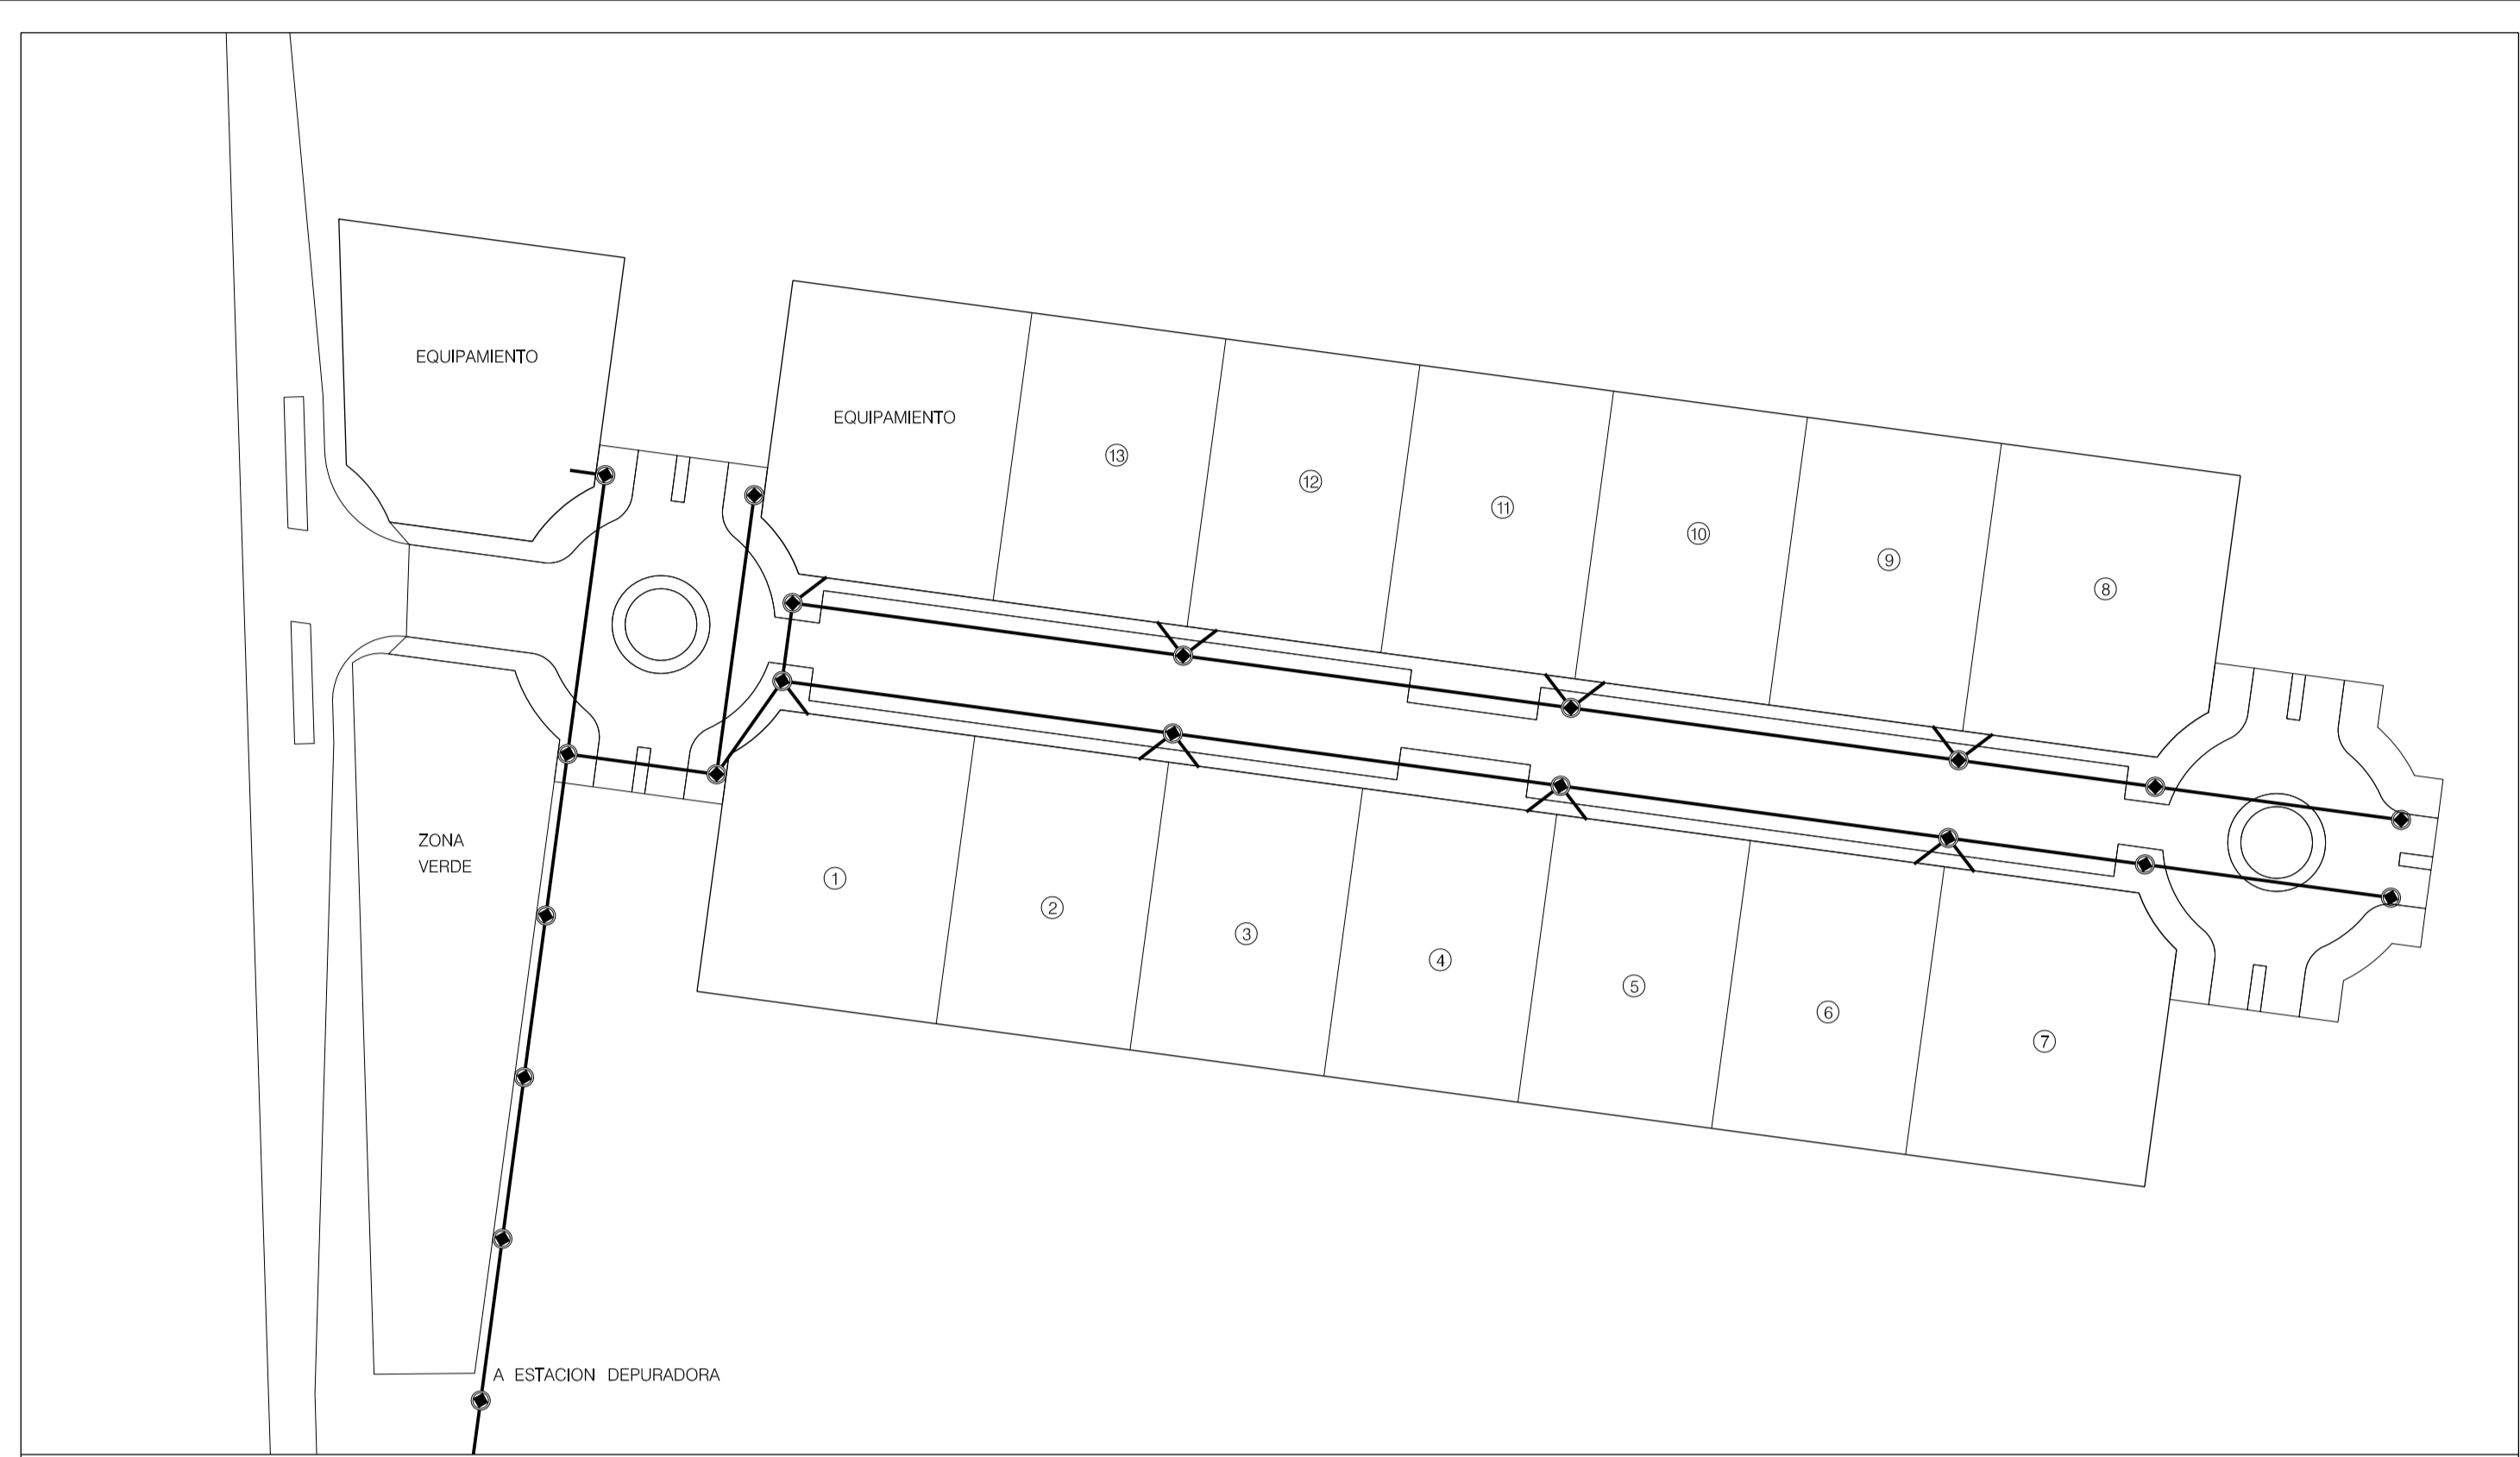

RED DE SANEAMIENTO Y ALCANTARILLADO

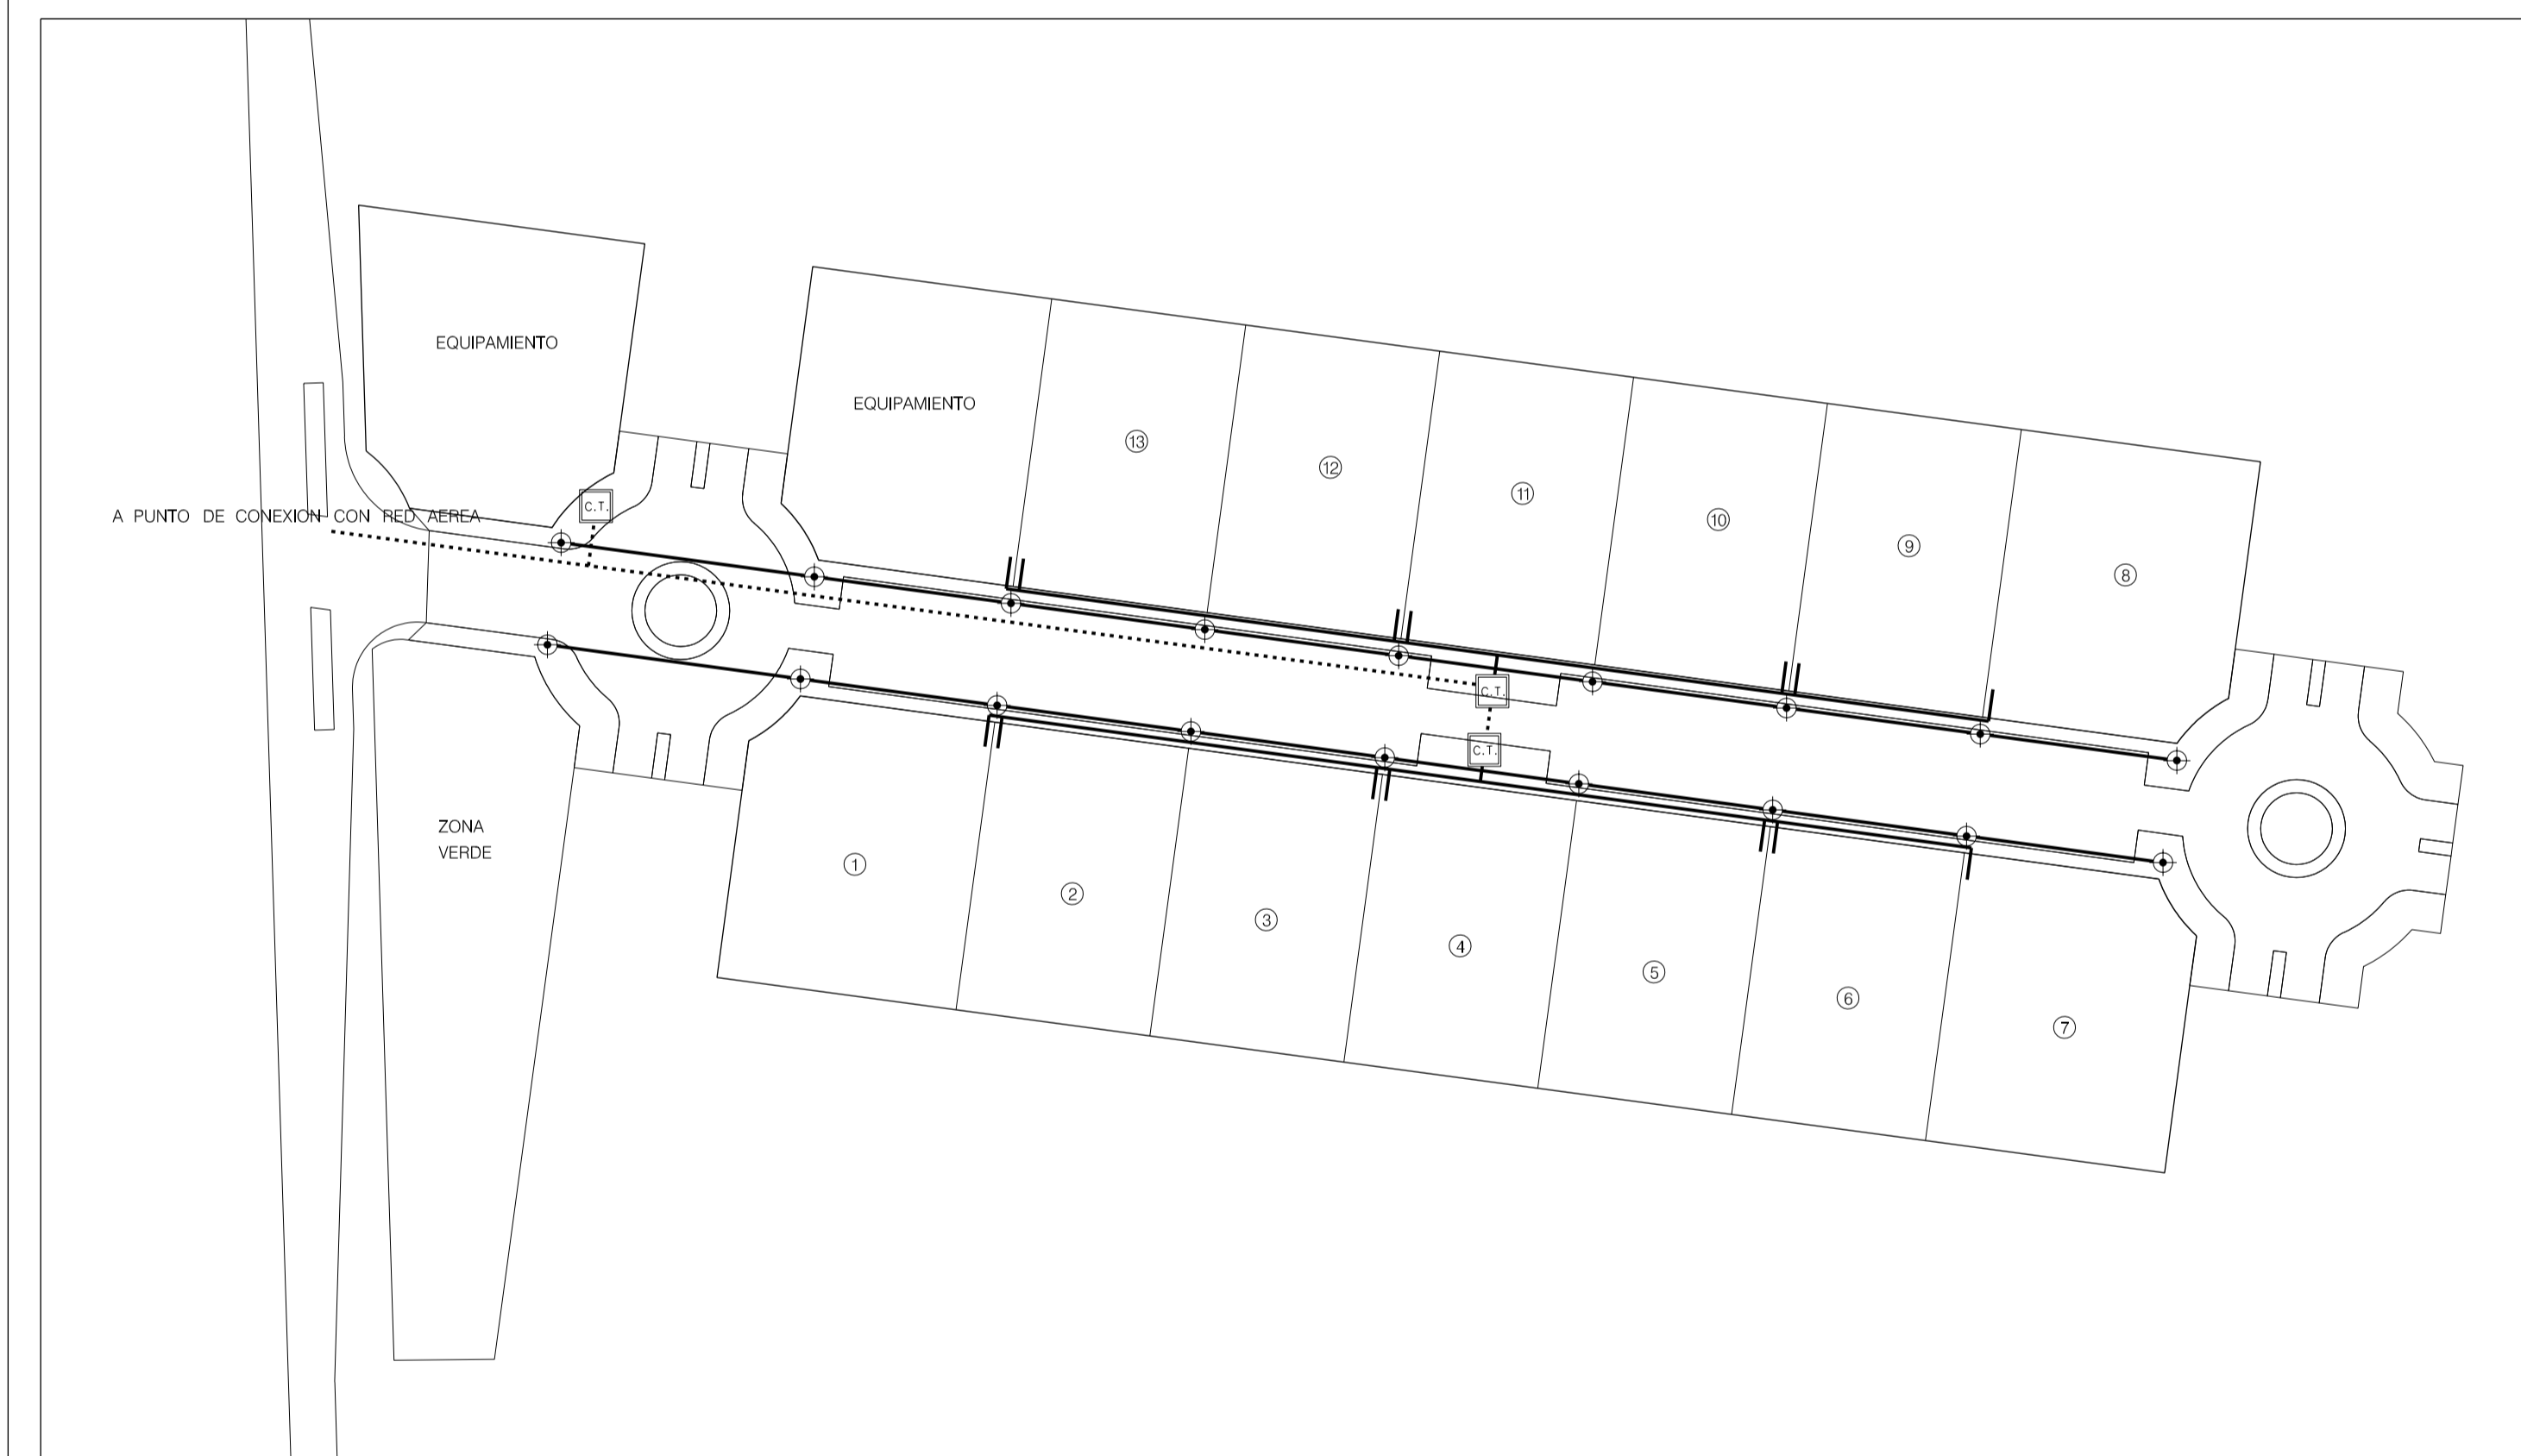

RED DE ENERGIA ELECTRICA Y ALUMBRADO PUBLICO

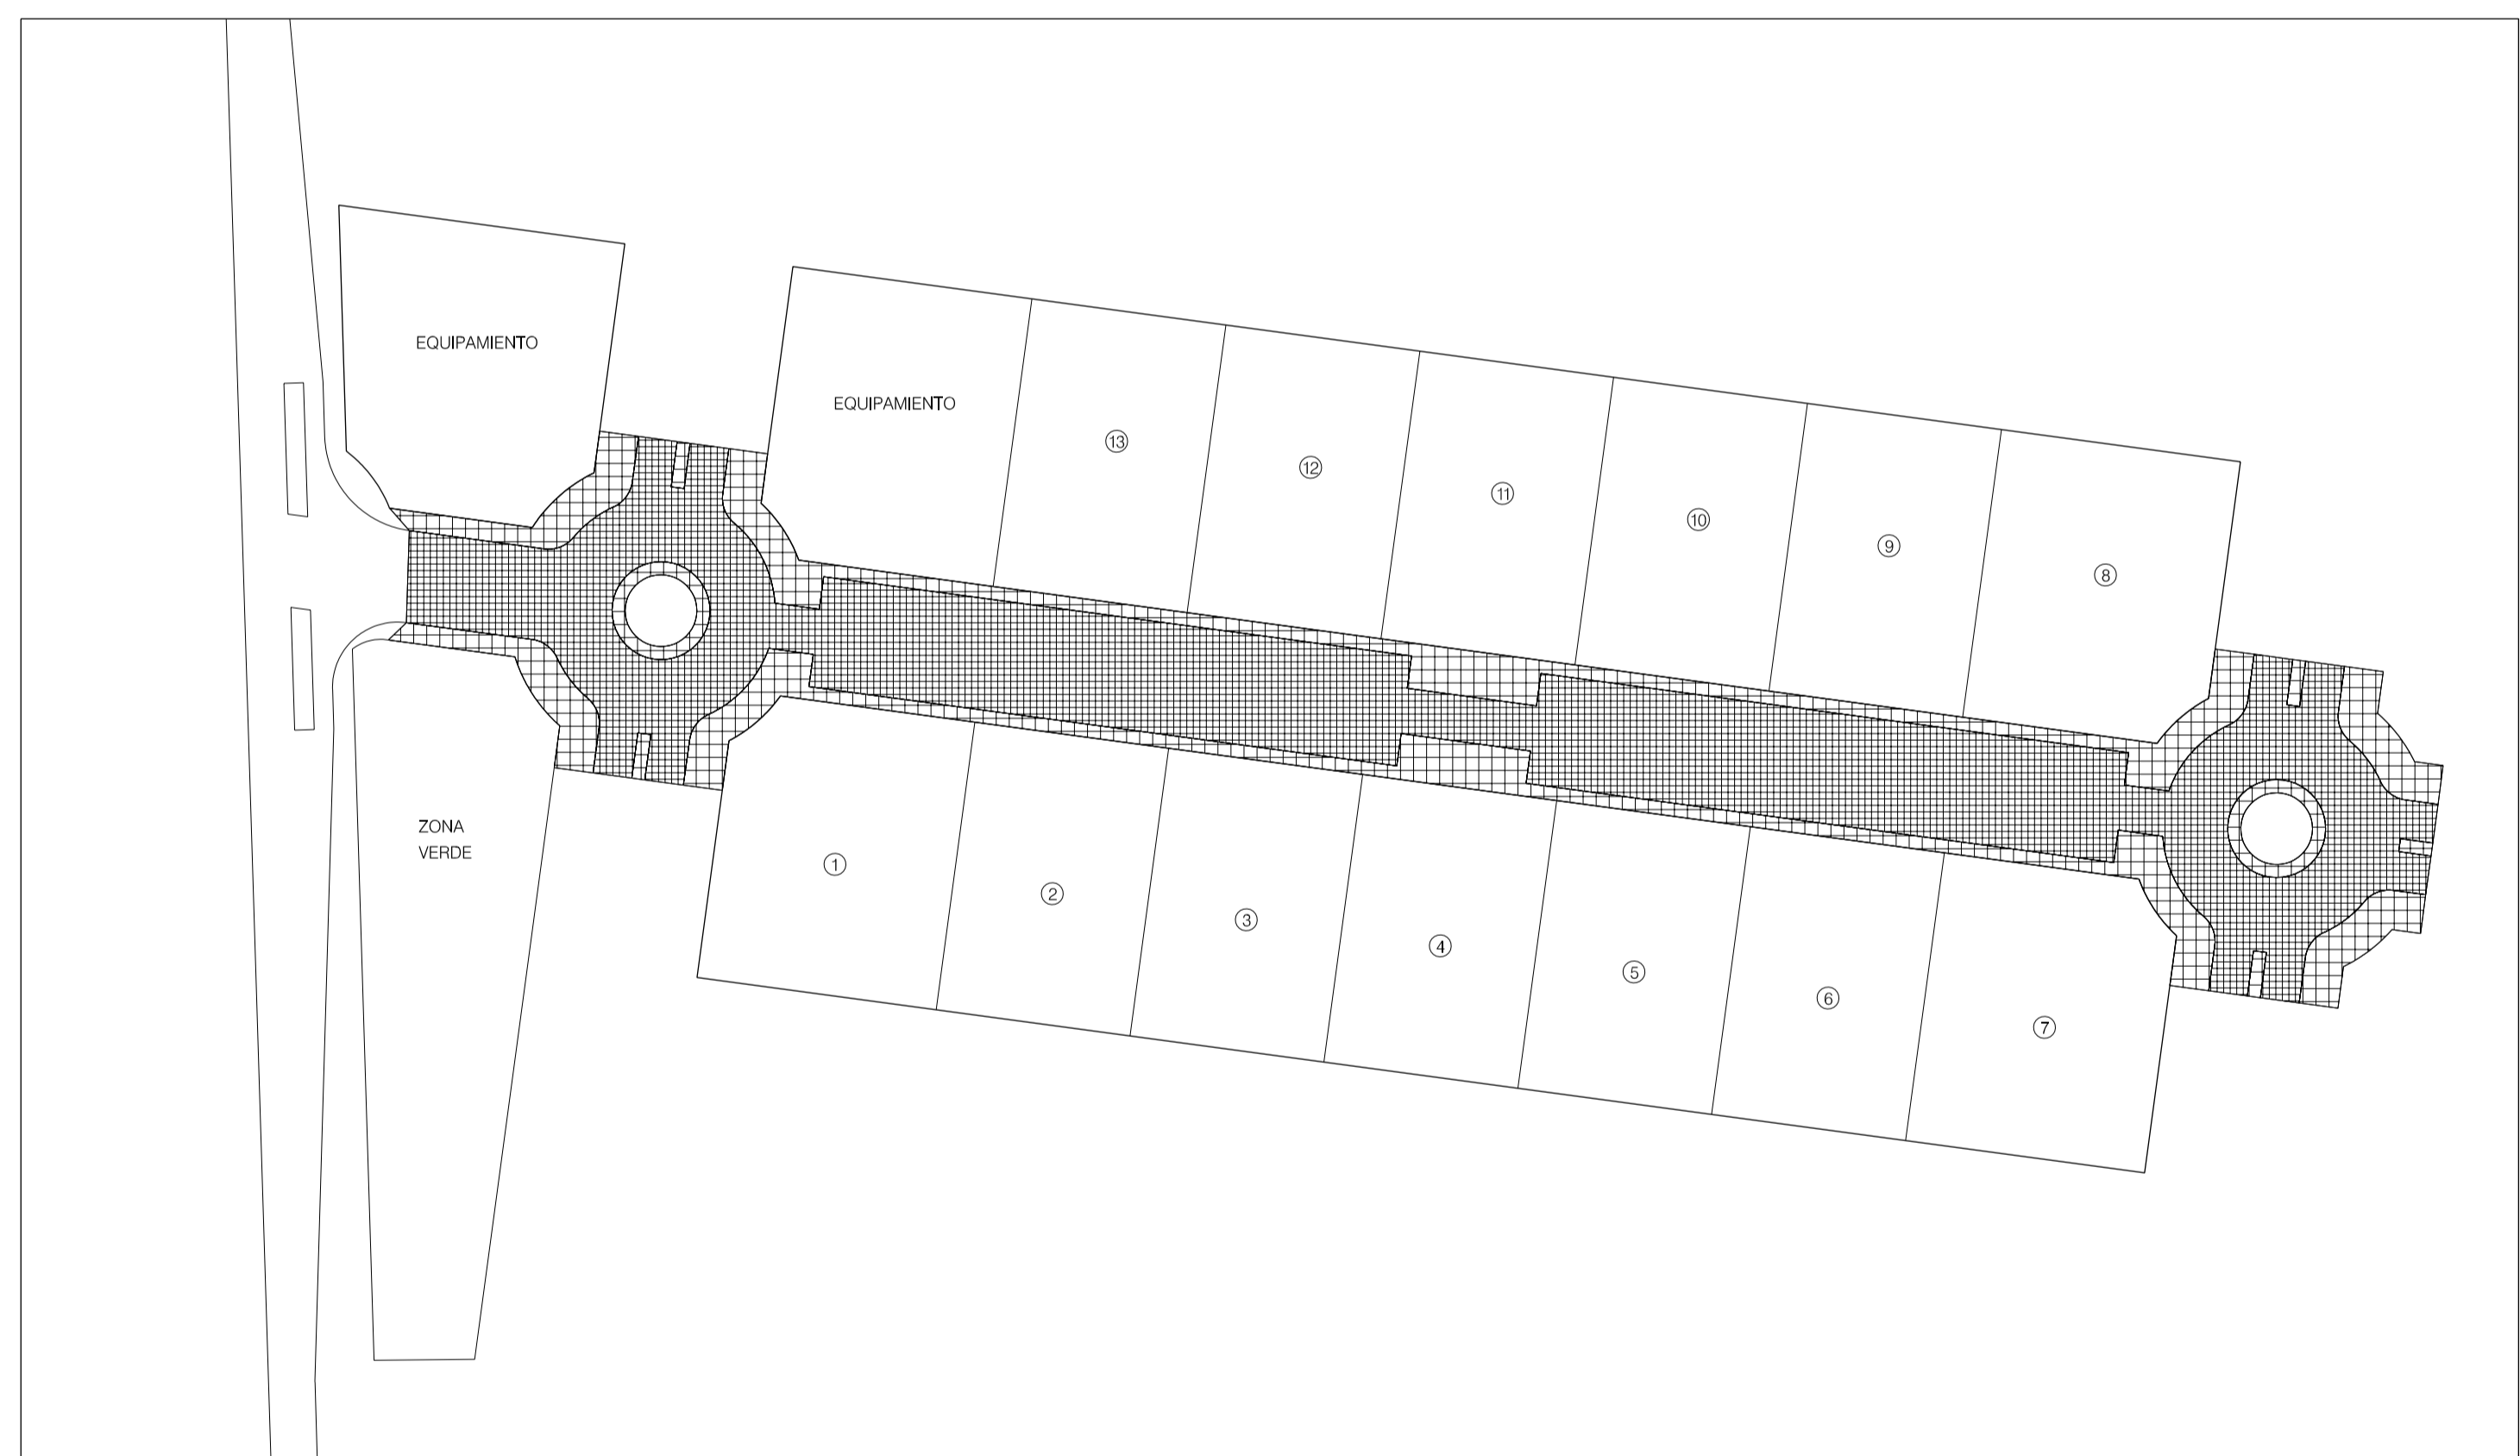

RED VIARIA PAVIMENTACION

LEYENDA RED DE ABAST. AGUA	
	POZO CON LLAVE DE CORTE
	BOCA DE REGO
	CANALIZACION PARA DISTRIBUCION

LEYENDA RED DE SANEAMIENTO	
	POZO DE REGISTRO
	CANALIZACION AGUAS RESIDUALES

LEYENDA RED ELECTRICA	
	CENTRO DE TRANSFORMACION
	LUMINARIA
	CONDUCCIONES ELECTRICAS DE MEDIA TENSION
	CONDUCCIONES ELECTRICAS DE BAJA TENSION

LEYENDA PAVIMENTACION	
	VIA A PAVIMENTAR
	PAVIMENTO DE BALDOSAS

POLIGONO INDUSTRIAL	EXCMA. DIPUTACION DE ZAMORA	JUNTA DE CASTILLA Y LEON	FECHA: DICIEMBRE 2002
	NORMAS URBANISTICAS MUNICIPALES DE CAMARZANA DE TERA		ESCALA: 1/1.000
	EJEMPLAR APROBADO DEFINITIVAMENTE		ARQUITECTO REDACTOR
	PLANO DE ESQUEMA DE INFRAESTRUCTURAS PROPUESTAS		J.L. GARCIA RAMOS
			PLANO N°: 0.44
			ORDENACION